


附件二大禮堂規劃設計圖

大禮堂左側

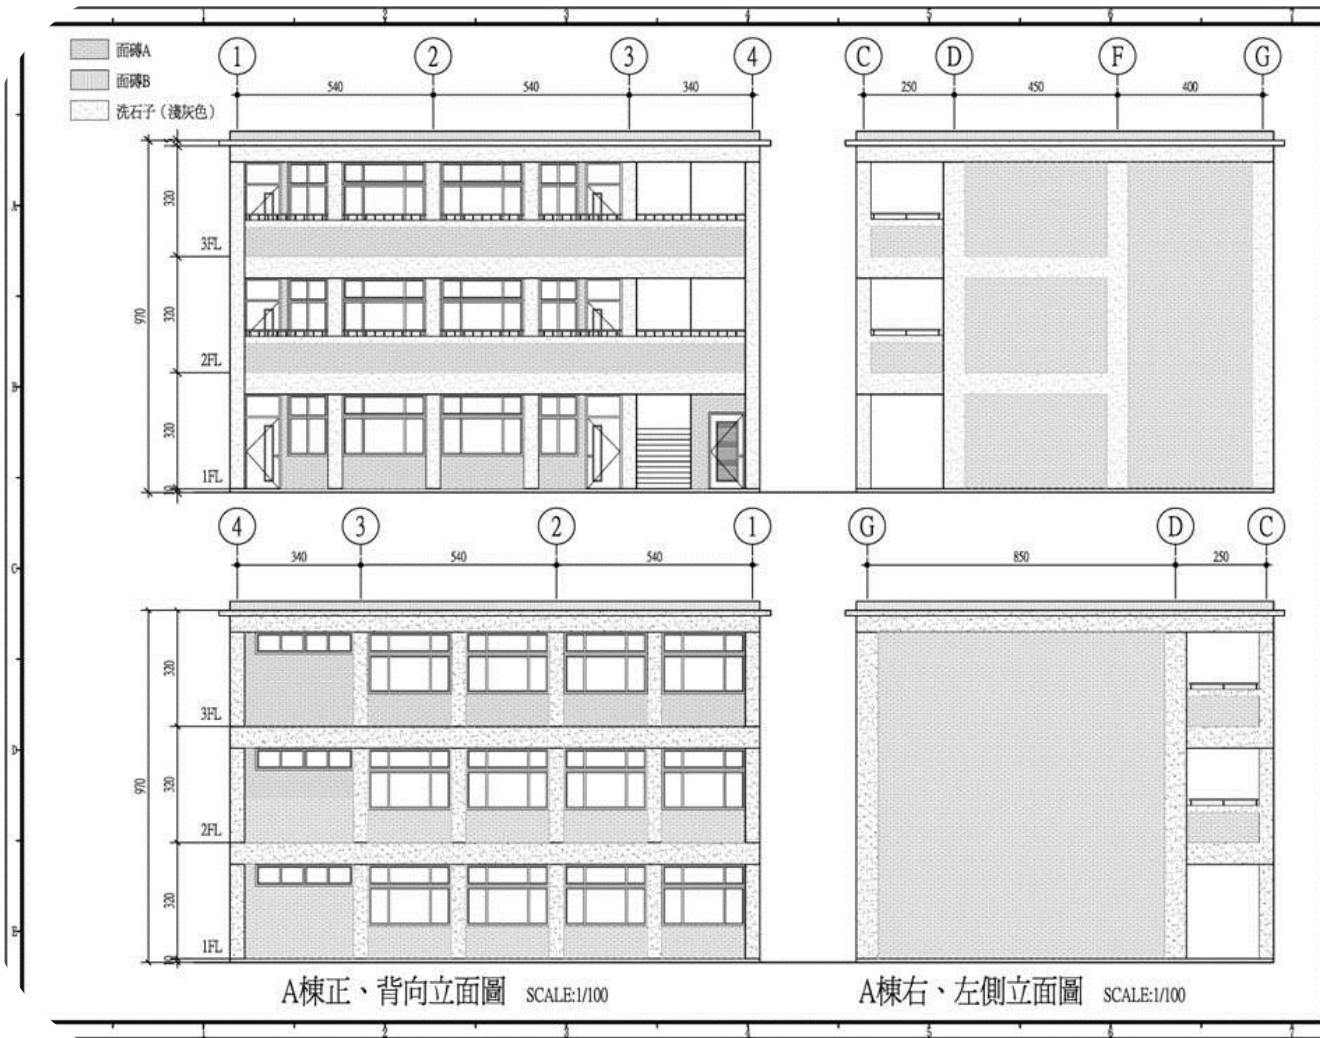

黃士瑋
建築師事務所

地址：11282 台北市北投區
郵政六路120號3樓C棟
TEL：(02) 2821-5770
FAX：(02) 2821-1800

工程名稱

連江縣立
介壽國民中小學
幼稚園改建工程

圖名

A棟四向
立面圖

繪圖	
設計	
校核	
比例尺	1/100
日期	1001/1/7
簽章	
圖號	張號
A3-1	

附件二大禮堂規劃設計圖一 未定案之二期工程參考圖

