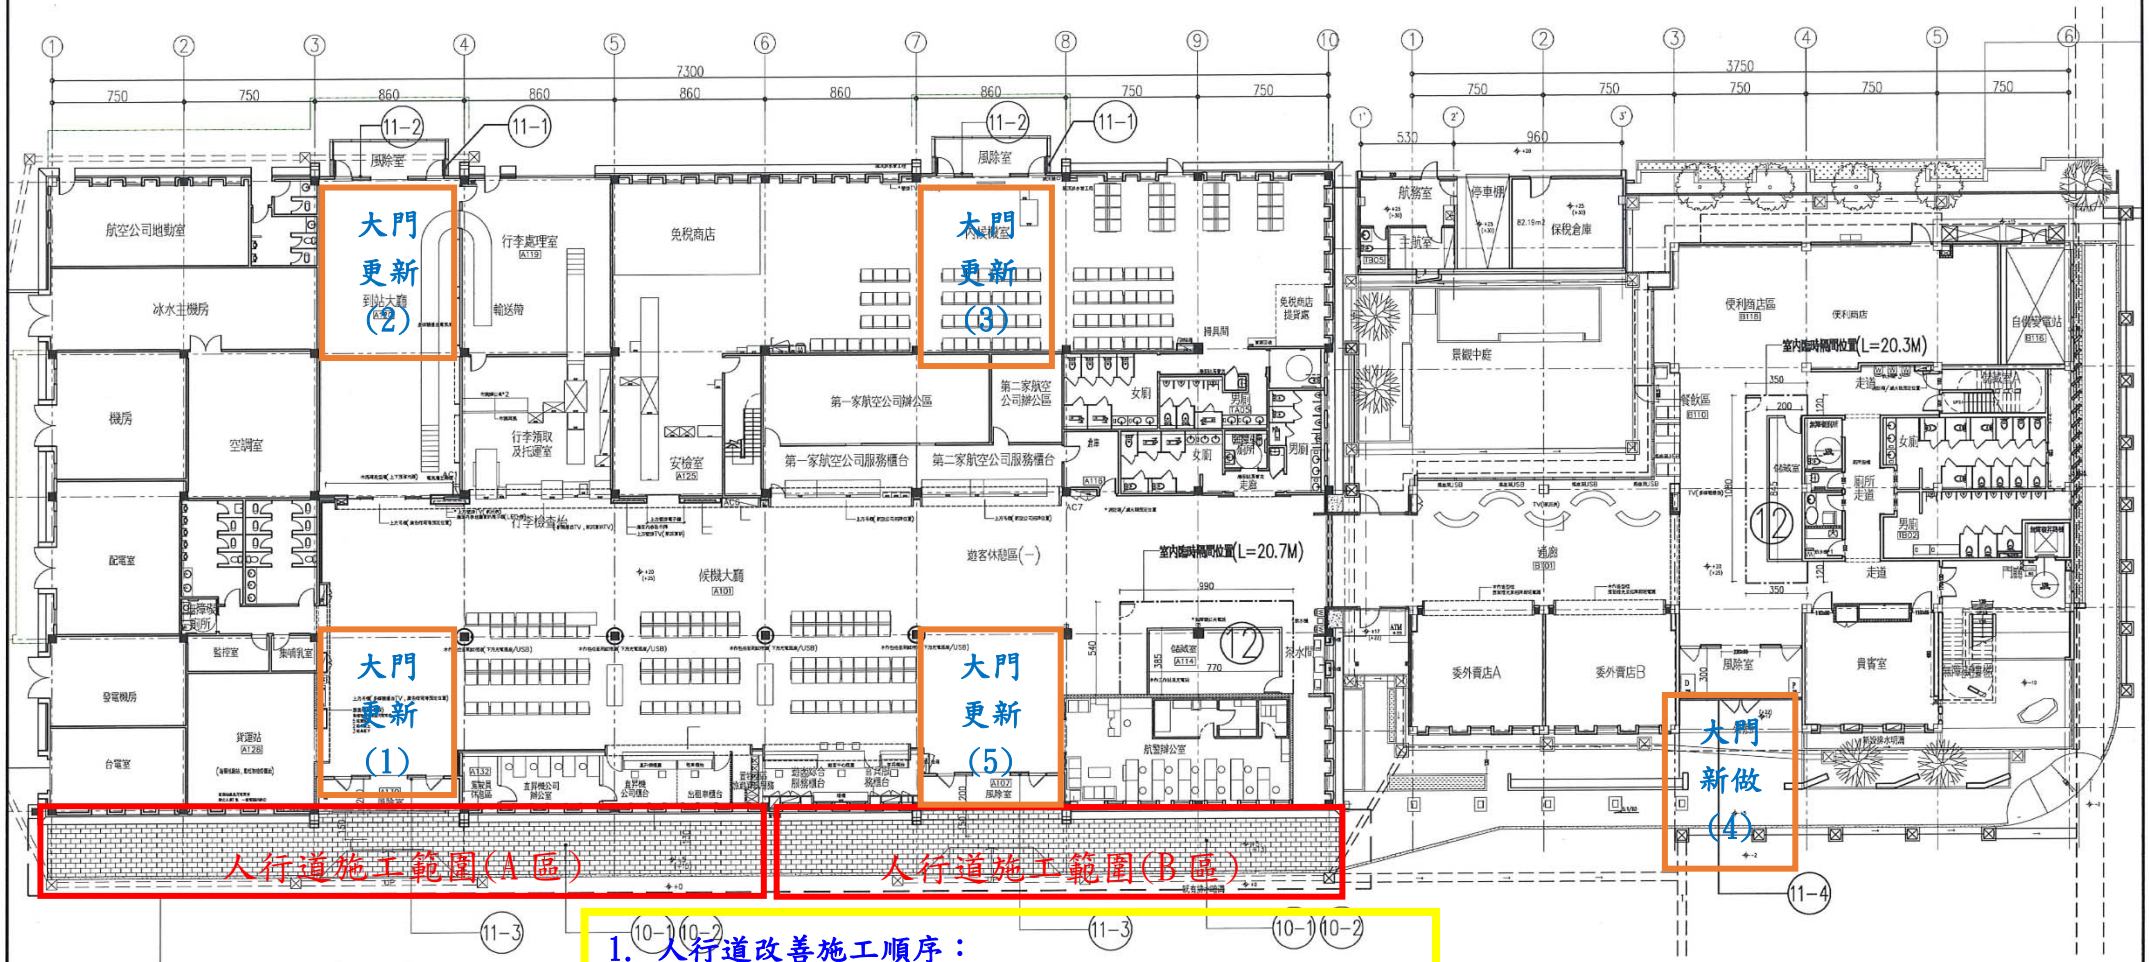

1. 人行道改善施工順序：
   A 區施工封閉大門(1)，旅客進出由編號(4)(5)進出
   B 區施工封閉大門(5)，旅客進出由編號(1)(4)進出
2. 大門更新改善施工順序：
   (1)陸側(貨運站)　(2)空側(到站出口)(夜間施工)
   (3)空側(內候機室)(夜間施工)(4)陸側(二航站前)
   (5)陸側(航警所)
   施工時間為 113 年 8 月 1 日至 8 月 14 日

編號	工 作 內 容	圖 說
⑩	人行道整修工程	
10-1	原有人行道鋪面打除清運	
10-2	新鋪花崗石鋪面(30*60cm,粗荔枝面)	A-22
⑪	航廈風除室電動門改善工程	
11-1	原有空側風除室電動門拆除更新工程(100*230cm)	D2
11-2	空側風除室電動門拆除更新工程(630*345cm)	DW1
11-3	陸側風除室電動門拆除更新工程(630*345cm)	DW1
11-4	二航廈陸側風除室電動門工程(690*280cm)	DW2
⑫	二航廈增設室內隔間工程	A-26

1 / A-03 全區施工位置平面圖

設計單位	林存城建築師事務所 高雄市左營區 一貫道路 152號 3F TEL:(07)359-1668 FAX:(07)359-2579	工程名稱	南竿航空站航廈及宿舍屋頂隔熱防水與人行道整修工程
設 計	雷慧蓮	圖 名	全區施工位置平面圖
校 核	林存城	日 期 2023.11.10	張 號 03/27
備 註		比例尺 1:300(A3)	圖 號 A — 03
		單 位	
		檔 名	

設計圖說