



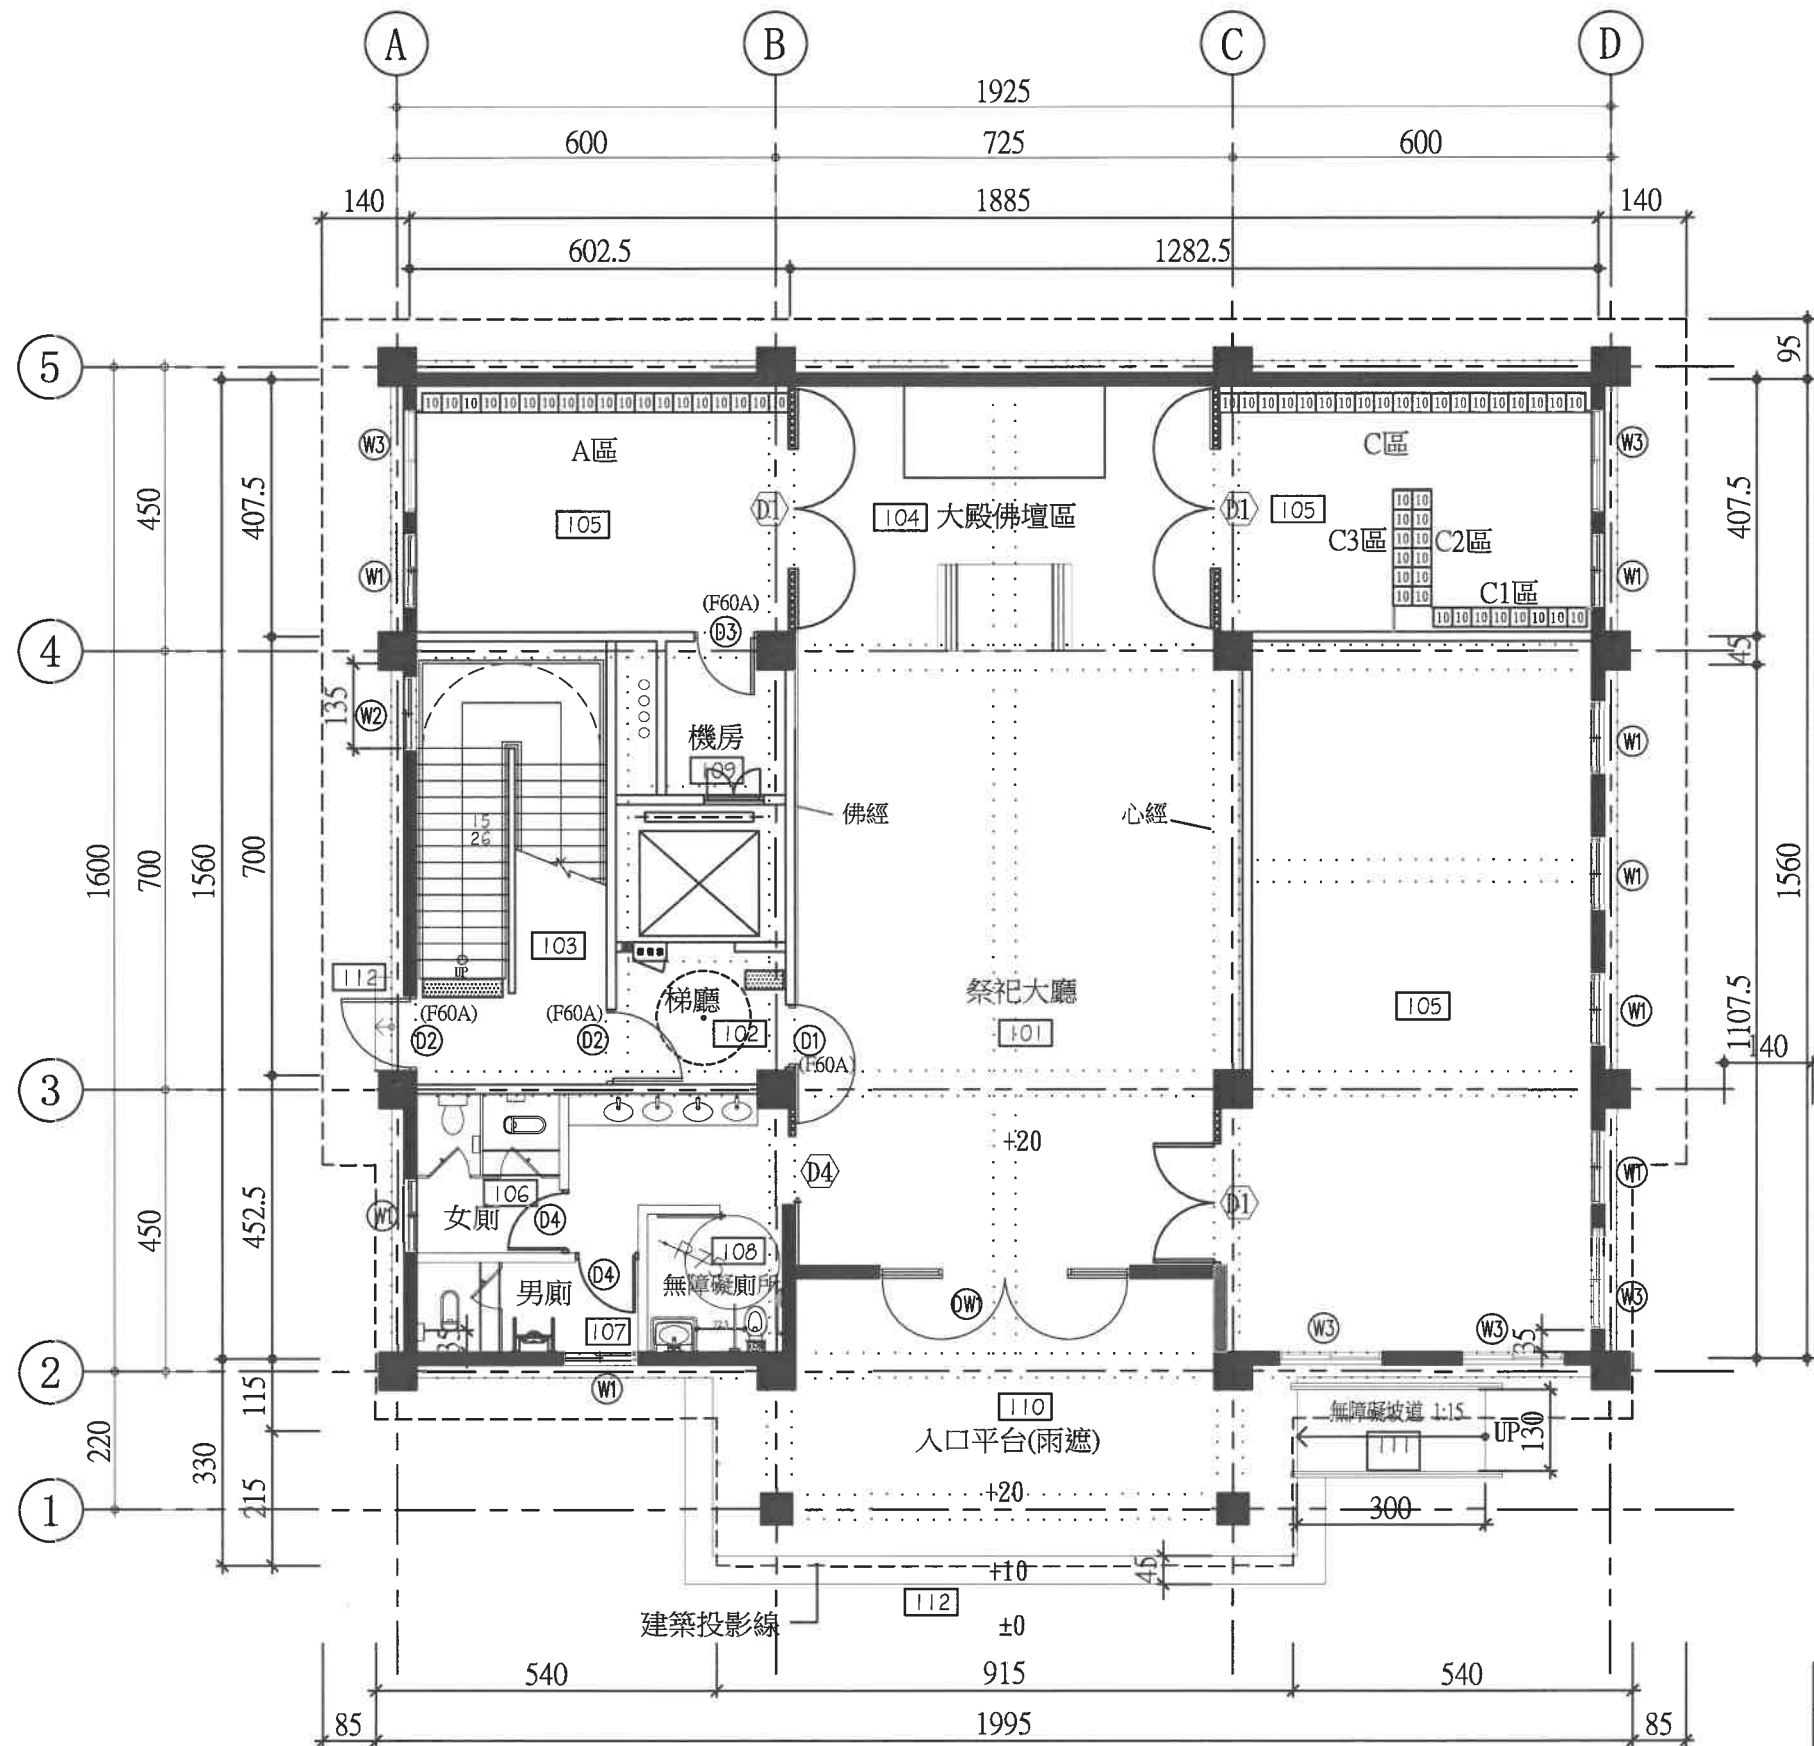

項目	數量
個人式骨灰箱	19*10*2=380位

1
A2-01 規劃一層平面圖

說明	DESCRIPTION
本工程各項材料、設備皆可 提送同等品審查，廠商得於 施工前，依契約規定向業 主、監造提出同等品樣式、 尺寸、價格、功能、效益、 標準或特性等相關資料，以 供審查並經業主審查核定後 方得使用。	
工程名稱	PROJECT
南竿鄉納骨堂二期工程	
圖面名稱	DRAWING TITLE
規畫後 一層平面圖	
比例尺 SCALE	A1:1/60 A3:1/120
日期 DATE	109.04.01
單位 UNIT	---
繪圖 DRAWN BY	
設計 DESIGNED BY	
校對 CHECKED BY	
核准 APPROVED BY	
簽署 FILE NAME	
FYC ARCHITECTS & ASSOCIATES 馮月忠建築師事務所 建築師 馮月忠	
檔案名稱	FILE NAME
張數	
圖號	DRAWING NO.
A2-01	
簽章	

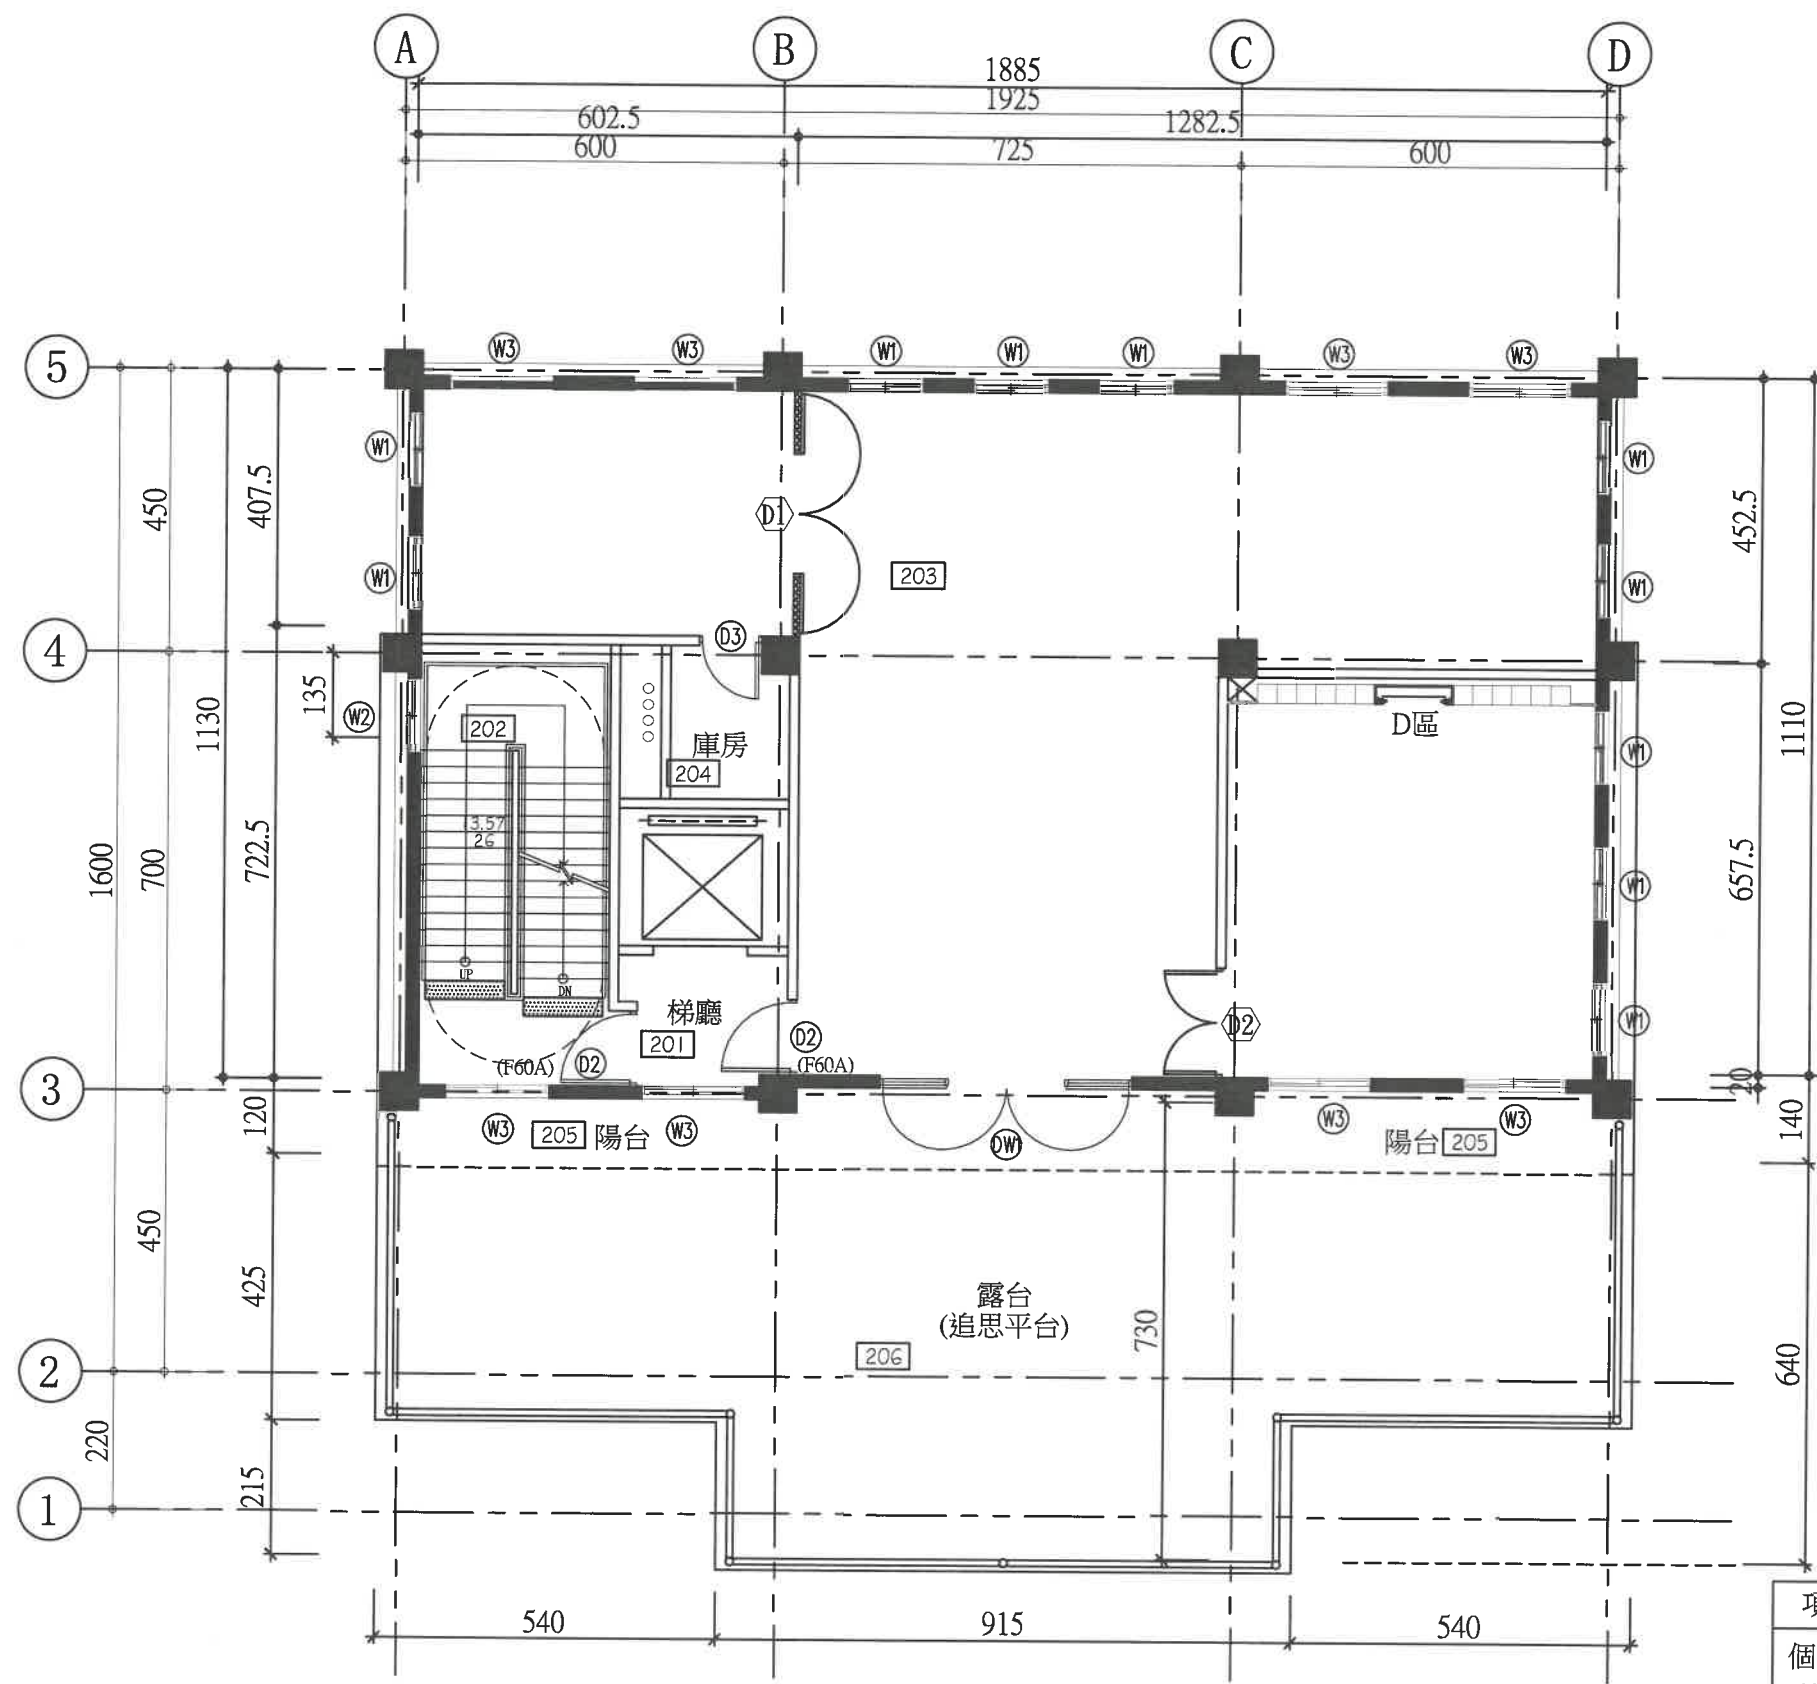

北

項目	數量
個人式骨灰箱 (特殊宗教)	12*9=108位

1
A2-02 規劃二層平面圖

說明 DESCRIPTION

本工程各項材料、設備皆可
提送同等品審查，廠商得於
施工前，依契約規定向業
主、監造提出同等品樣式、
尺寸、價格、功能、效益、
標準或特性等相關資料，以
供審查並經業主審查核定後
方得使用。

工程名稱 PROJECT

南竿鄉納骨堂二期工程

圖面名稱 DRAWING TITLE

規畫後
二層平面圖

比例尺 SCALE	A1:1/60 A3:1/120
日期 DATE	109.04.01
單位 UNIT	---
繪圖 DRAWN BY	
設計 DESIGNED BY	
校對 CHECKED BY	
核准 APPROVED BY	
業務號 FILE NAME	

FYC
ARCHITECTS & ASSOCIATES
馮月忠建築師事務所

建築師 馮月忠



檔案名稱 FILE NAME

張數

圖號 DRAWING NO.

A2-02

簽章

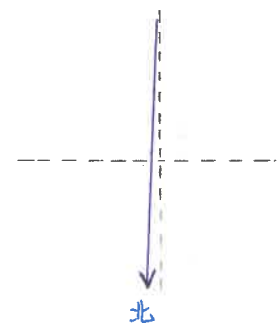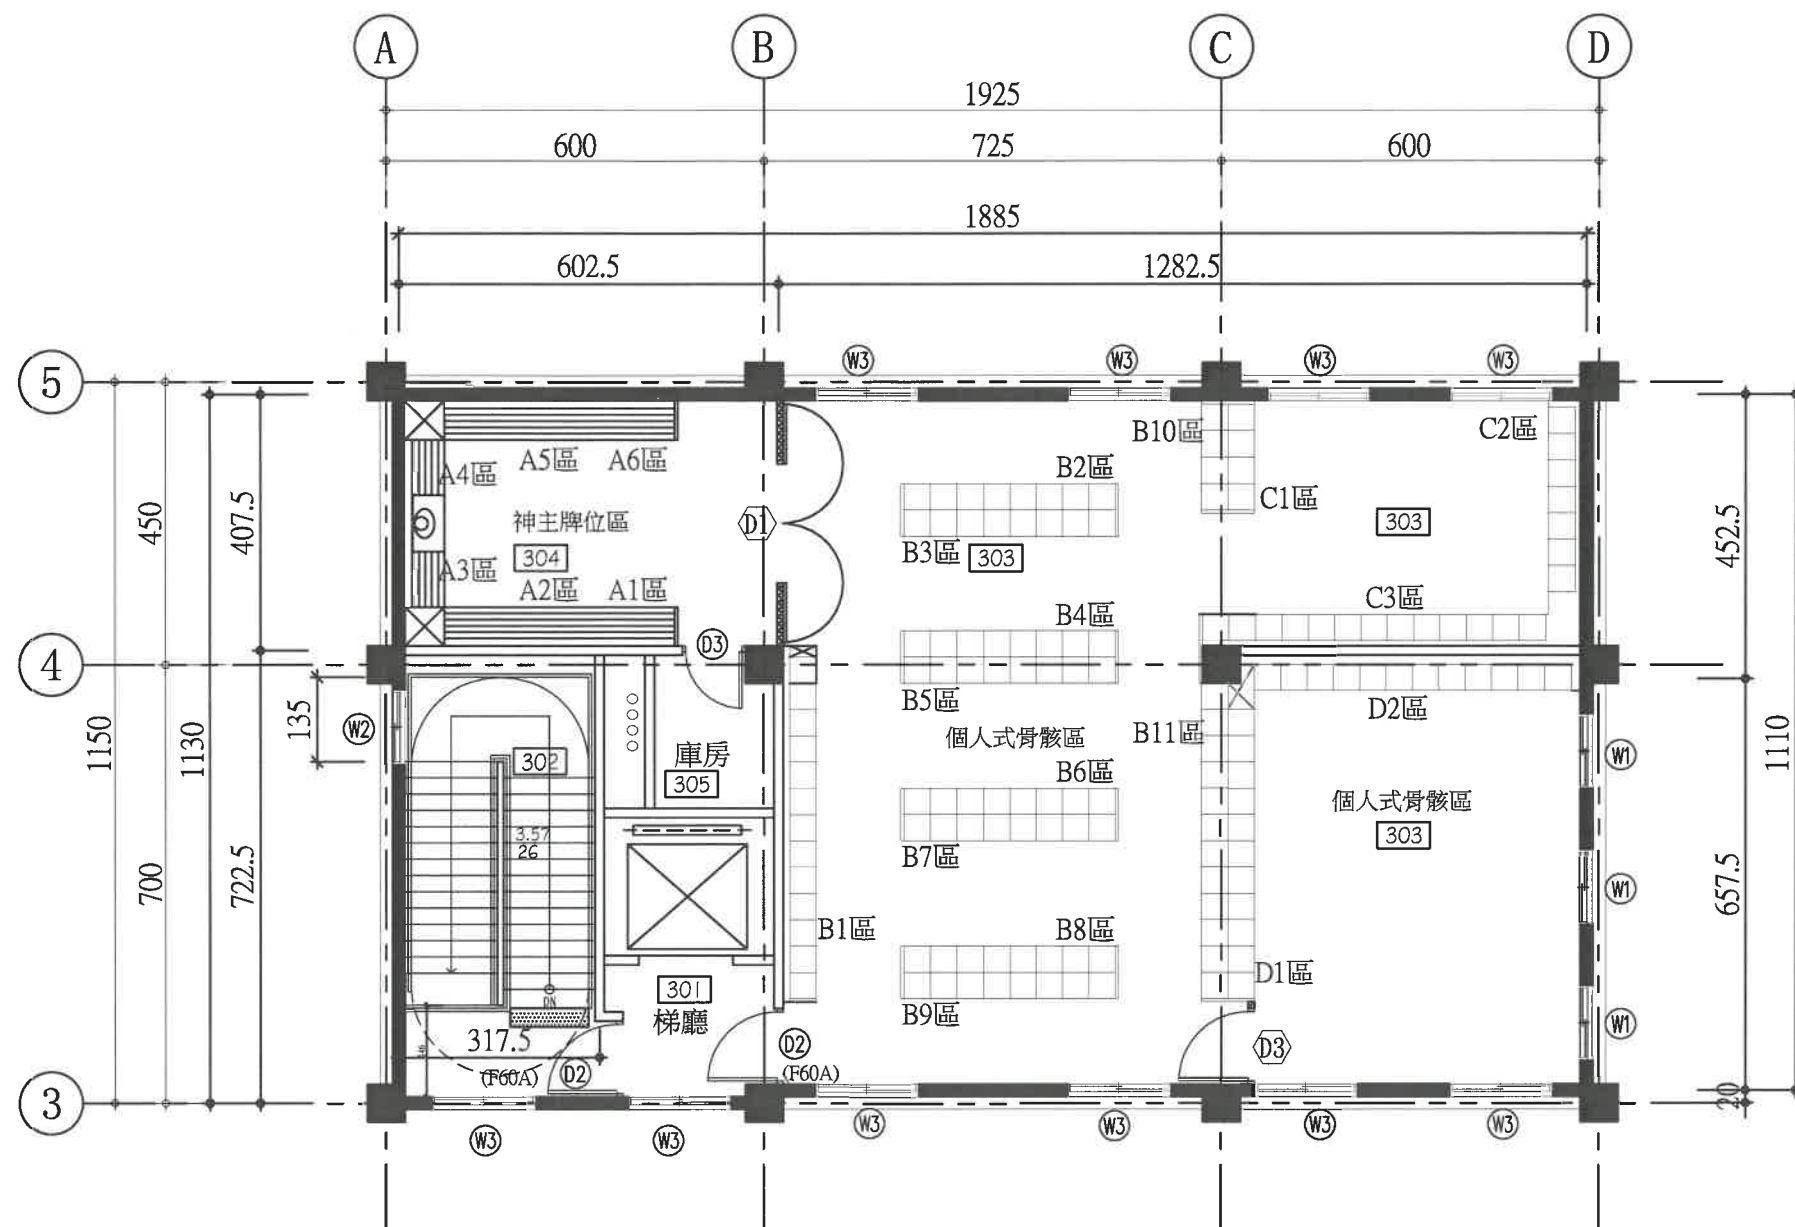

1
A2-03 規劃三層平面圖

項目	數量
個人式骨骸箱	140*4=560位
神主牌位	

說明	DESCRIPTION
本工程各項材料、設備皆可提送同等品審查，廠商得於施工前，依契約規定向業主、監造提出同等品樣式、尺寸、價格、功能、效益、標準或特性等相關資料，以供審查並經業主審查核定後方得使用。	
工程名稱	PROJECT
南竿鄉納骨堂二期工程	
圖面名稱	DRAWING TITLE
規畫後 三層平面圖	
比例尺 SCALE	A1:1/GO A3:1/120
日期 DATE	109.04.01
單位 UNIT	--
繪圖 DRAWN BY	
設計 DESIGNED BY	
校對 CHECKED BY	
核准 APPROVED BY	
案號 FILE NAME	
FYC ARCHITECTS & ASSOCIATES 馮月忠建築師事務所 建築師 馮月忠	
檔案名稱	FILE NAME
張數	
圖號	DRAWING NO.
A2-03	
簽章	