


工程名稱
福建省連江縣東引鄉公所
東引鄉燈塔道路整建工程

尚鼎工程顧問有限公司
SHANGDING ENGINEERING CONSULTANTS CO., LTD.
TEL. : 064-2295-1288
FAX : 064-2291-8020
台中市文心路三段219號7F-2
客戶專線 : 80141220



圖樣內容
細部詳圖

單位	CM
比例	詳圖
日期	104.04
繪圖	
設計	
校對	
修正	
圖號	1/0
圖序	1/0

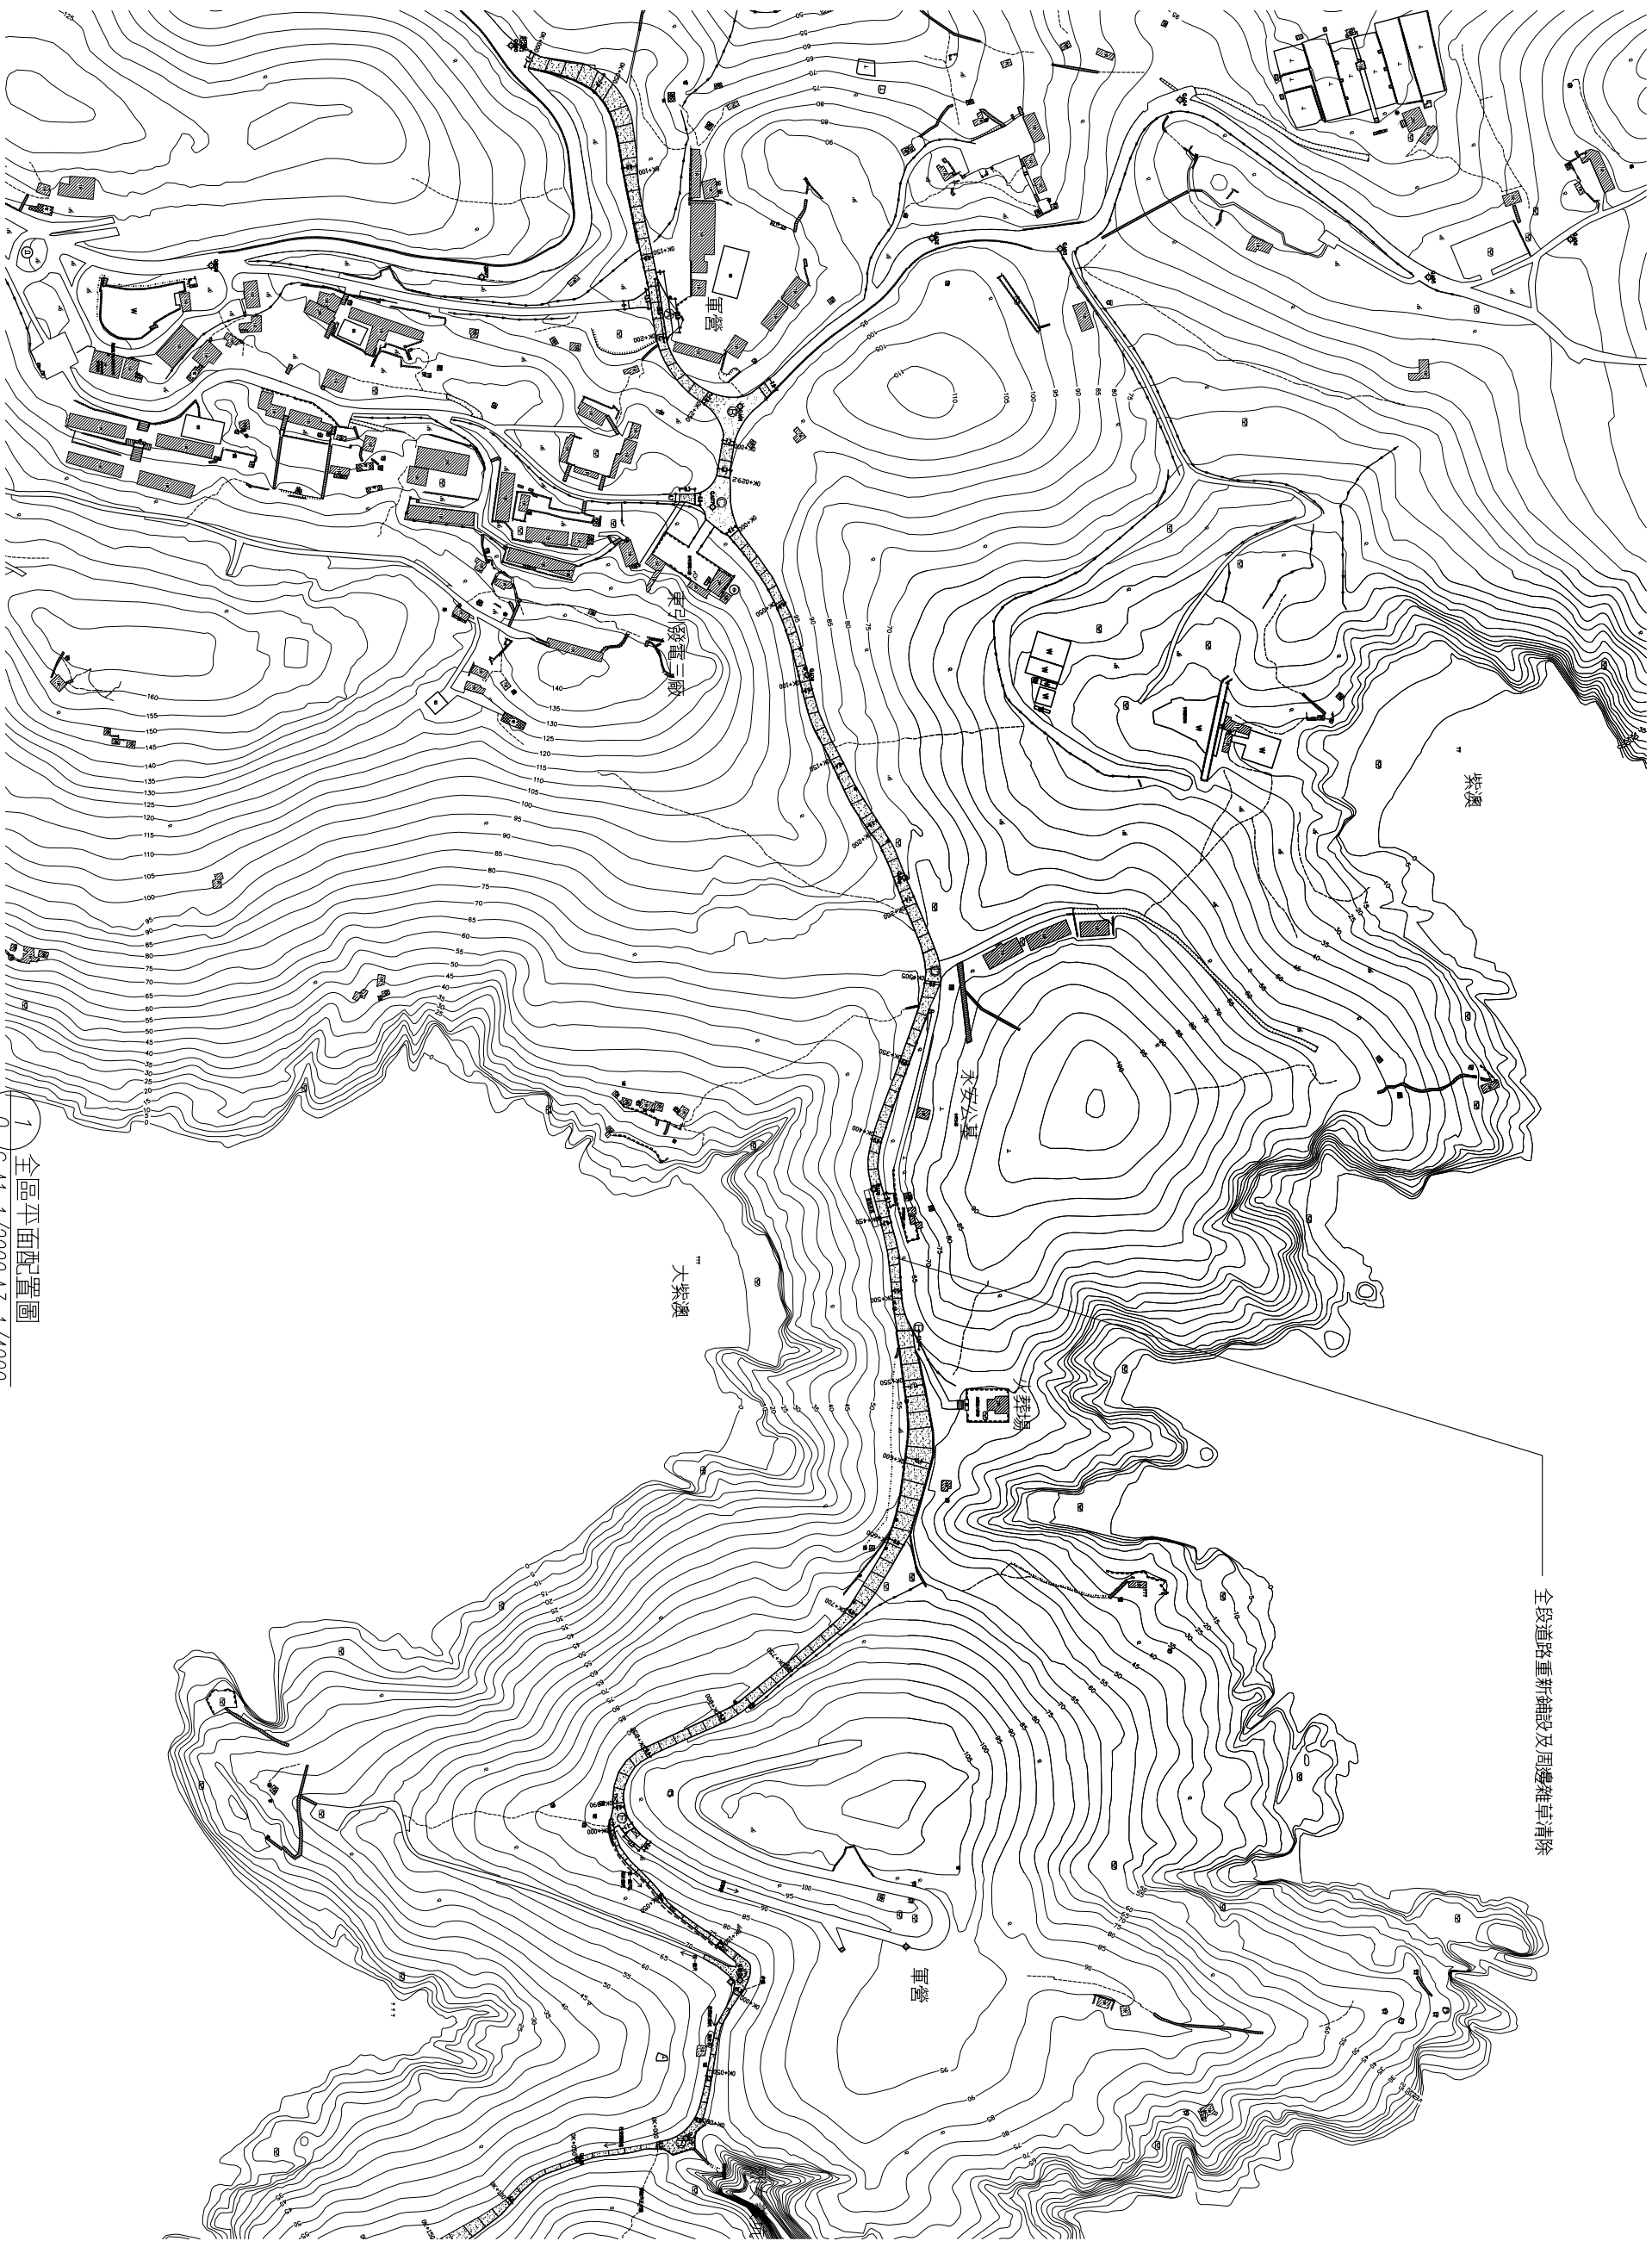

1 全區平面配置圖
0 S: A1=1/2000, A3=1/4000